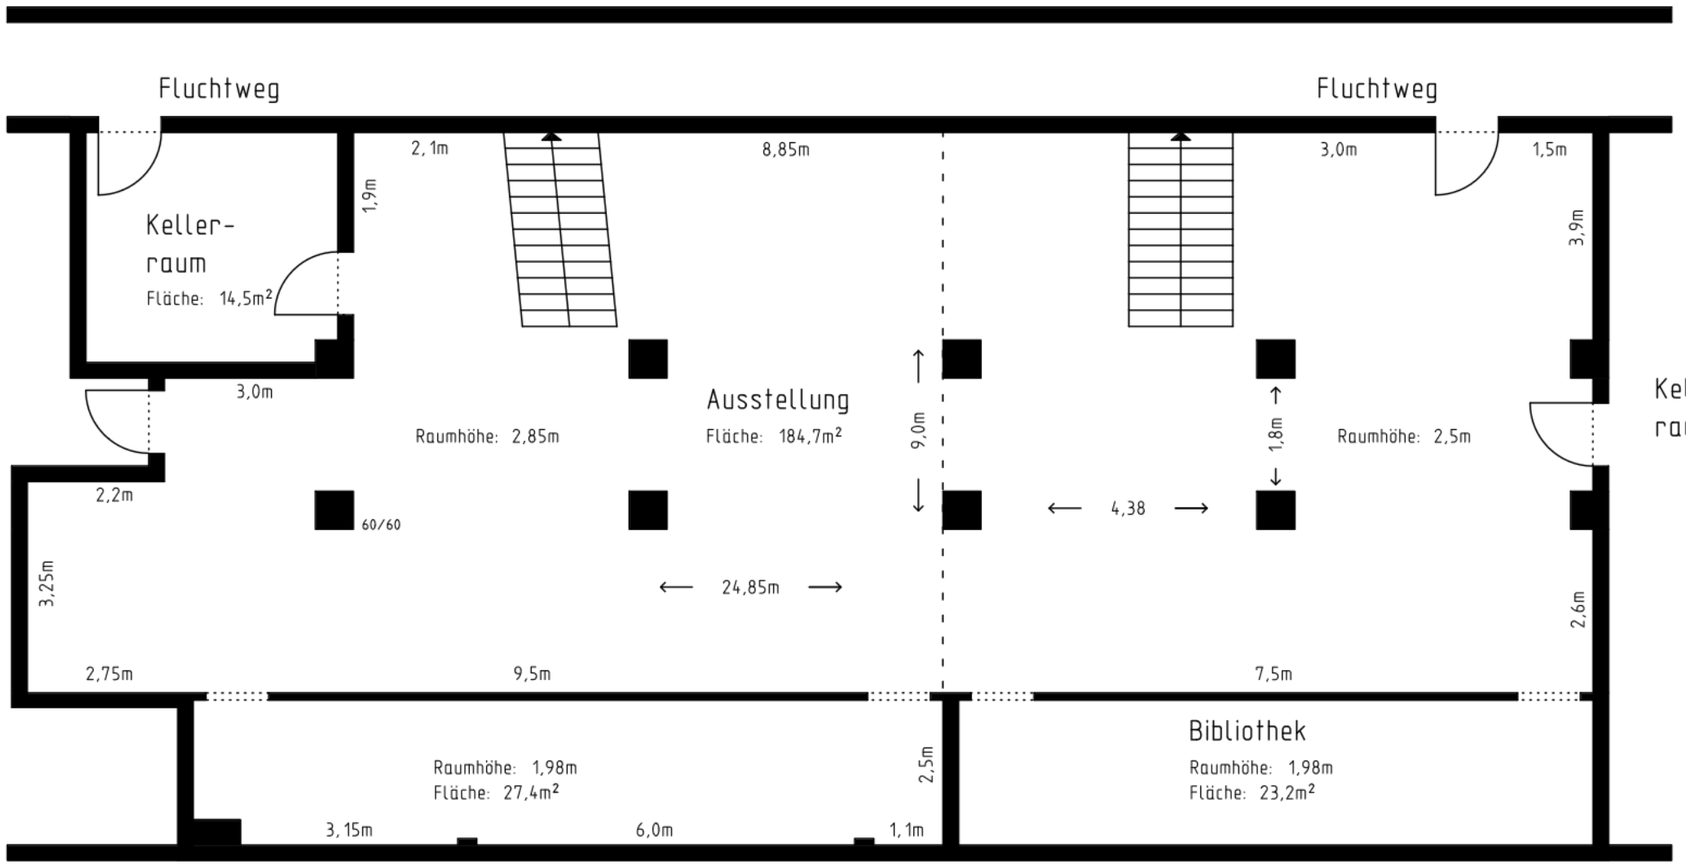


Untergeschoss M 1:100

Erstellt mit einer Studentenversion von Allplan